



Übersichtsplan
Grundriss
M 1:25

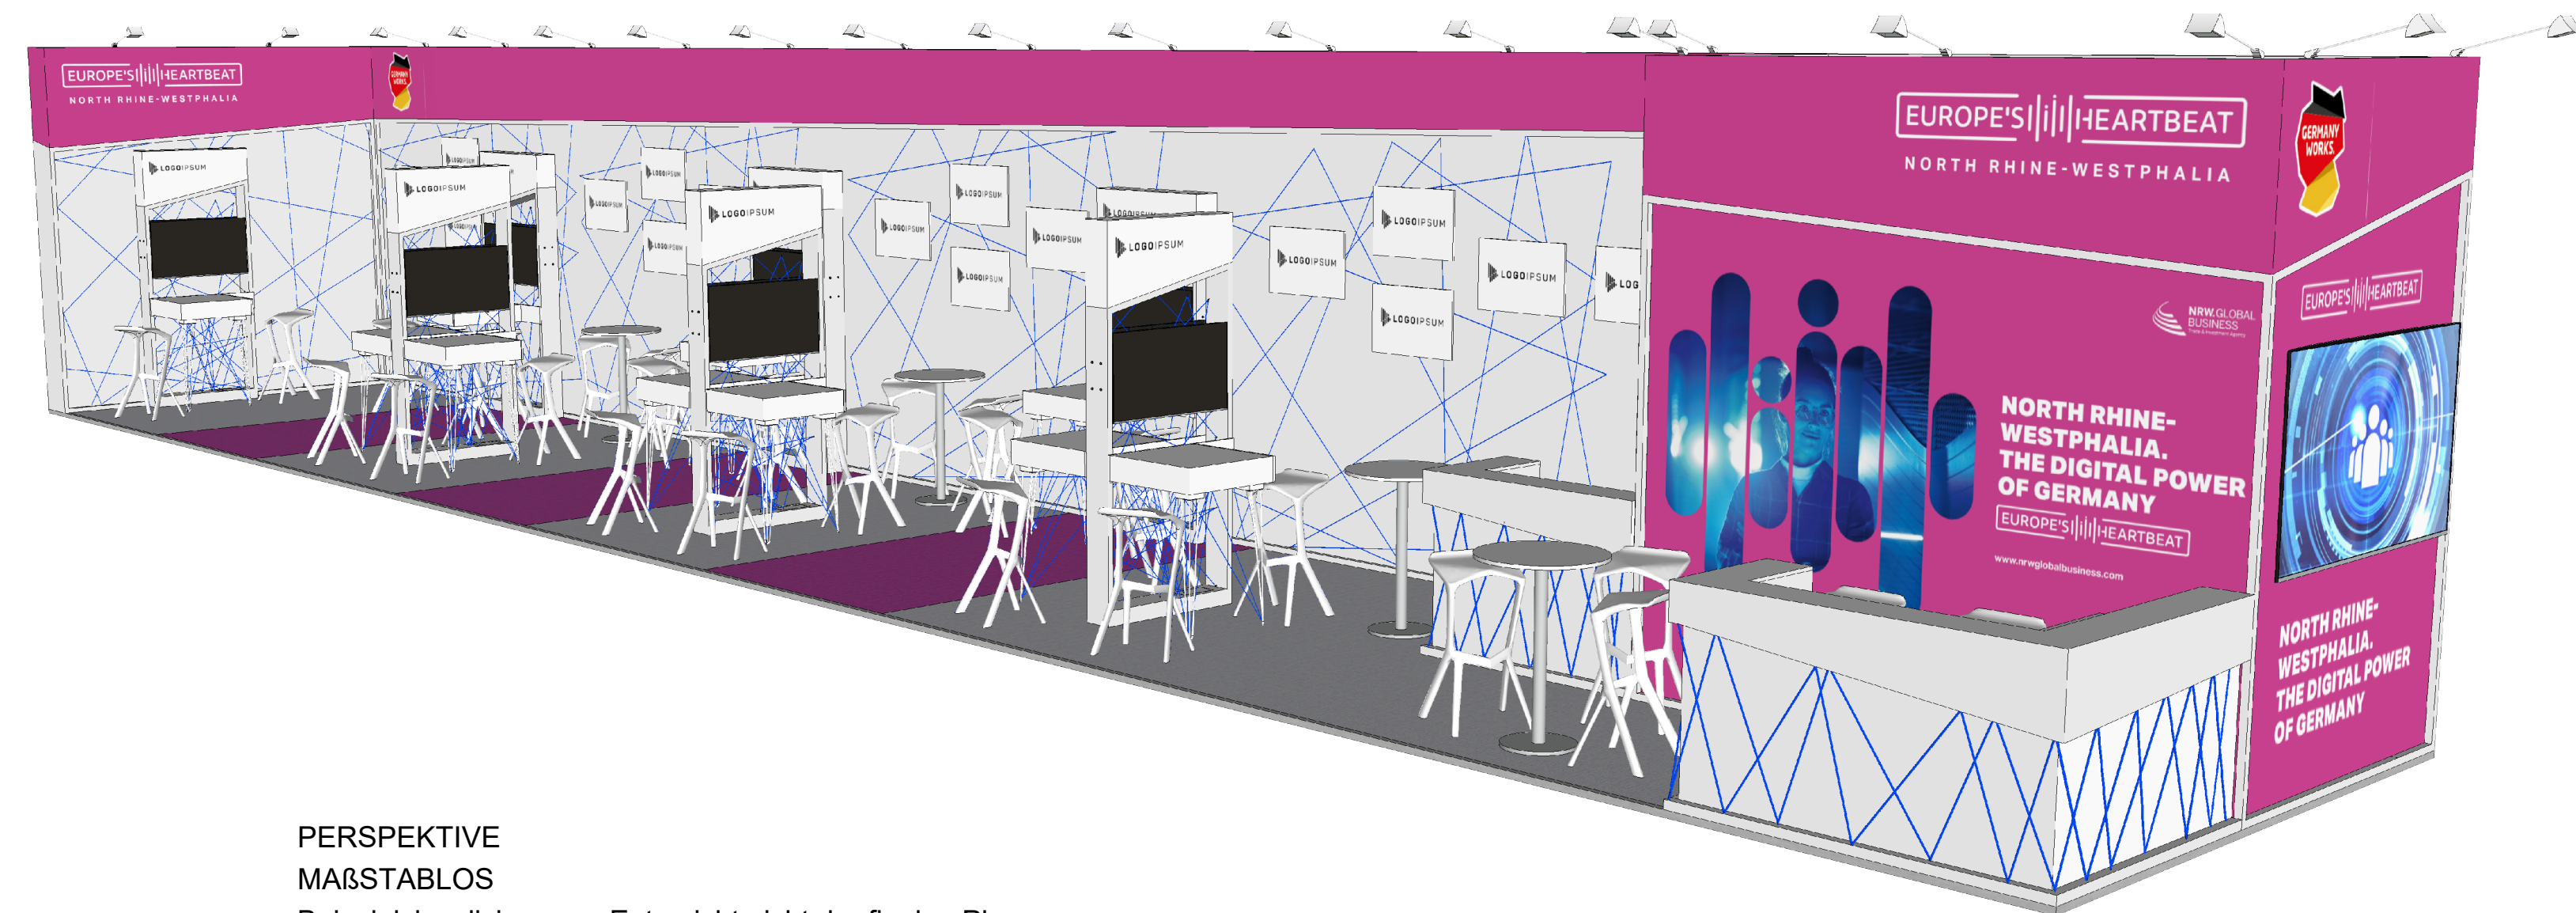

PERSPEKTIVE
MAßSTABLOS
Beispielvisualisierung – Entspricht nicht der finalen Planung

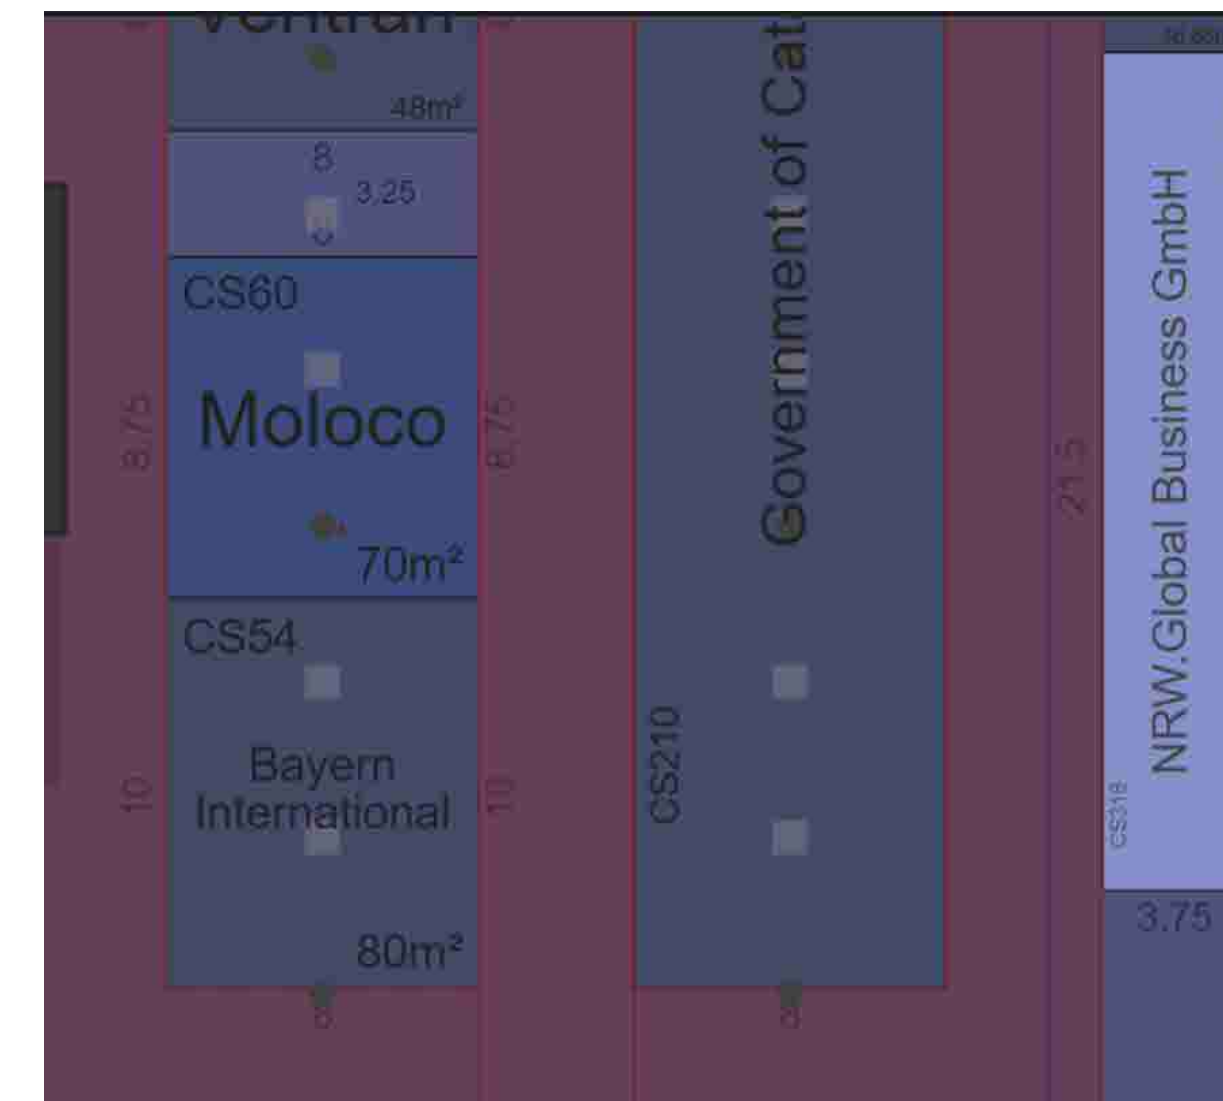

Hallenplan

<p>NRW.GLOBAL BUSINESS Trade & Investment Agency</p> <p>Auftraggeber: NRW.Global Business GmbH - Trade & Investment Agency Völklinger Str. 4, 40219 Düsseldorf</p> <p>Ansprechpartner: Herr Markus Schilling schilling@nrwglobalbusiness.com +49 211 13000 120</p>	<p>ÄNDERUNGEN / ANPASSUNGEN</p> <table border="1"> <thead> <tr> <th>Index</th> <th>Datum</th> <th>Vermerk / Änderung</th> </tr> </thead> <tbody> <tr><td> </td><td> </td><td> </td></tr> <tr><td> </td><td> </td><td> </td></tr> <tr><td> </td><td> </td><td> </td></tr> <tr><td> </td><td> </td><td> </td></tr> <tr><td> </td><td> </td><td> </td></tr> <tr><td> </td><td> </td><td> </td></tr> <tr><td> </td><td> </td><td> </td></tr> <tr><td> </td><td> </td><td> </td></tr> <tr><td> </td><td> </td><td> </td></tr> </tbody> </table>			Index	Datum	Vermerk / Änderung																											
	Index	Datum	Vermerk / Änderung																														
<p>Messe Düsseldorf</p> <p>Druchführungsgesellschaft: Messe Düsseldorf GmbH Stockumer Kirchstr. 61, 40474 Düsseldorf</p> <p>Ansprechpartner: Frau Andrea Balland ballanda@messe-duesseldorf.de +49 211 4560 7724</p>	<p>Architekten: DIMAH markenRAUM GmbH Nielsenstraße 12, 73760 Ostfildern</p> <p>Ansprechpartner: B. Sc. of Architecture Mario Ramos m.ramos@dimah.de +49 711 341690 54</p>																																
<p>Veranstaltung: Mobile World Congress 2024 Fira Barcelona Gran Via 26 February – 29 February 2024 Stand No: CS318</p>																																	
Planinhalt:	Übersichtsplan	Plan-Nr: 01	Maßstab: 1 : 25	Datum: 28.11.2023																													